

Филиал Федерального государственного бюджетного учреждения «Федеральная кадастровая палата Федеральной службы государственной регистрации, кадастра и картографии» по Самарской области

полное наименование органа регистрации прав

Информация о владельце:

ФИО: Гнатюк Максим Александрович

Должность: Выписки из Единого государственного реестра недвижимости об основных характеристиках и зарегистрированных правах на объект недвижимости

Дата подписания: 11.07.2022 09:51:21

Уникальный программный ключ:

8873649761007988889704380405081845410

Сведения об основных характеристиках объекта недвижимости

На основании запроса от 08.02.2021, поступившего на рассмотрение 12.02.2021, сообщаем, что согласно записям Единого государственного реестра недвижимости:

Раздел 1 Лист 1

Здание			
вид объекта недвижимости			
Лист № 1 раздела 1	Всего листов раздела 1: 1	Всего разделов: 3	Всего листов выписки: 4
12 февраля 2021г. № КУВИ-002/2021-11537608			
Кадастровый номер:	63:01:0907003:3157		
Номер кадастрового квартала:	63:01:0907003		
Дата присвоения кадастрового номера:	08.08.2011		
Ранее присвоенный государственный учетный номер:	Инвентарный номер 1-44293; Инвентарный номер 1-44293 (36:401:002:000233220); Кадастровый номер 63:01:0907003:7:28; Условный номер 63:01:0907003:7:28		
Местоположение:	Самарская область, г. Самара, р-н Советский, ул. Свободы, д. 2		
Площадь:	266		
Назначение:	Нежилое		
Наименование:	Переход №2		
Количество этажей, в том числе подземных этажей:	1, в том числе подземных 0		
Год ввода в эксплуатацию по завершении строительства:	2009		
Год завершения строительства:	2009		
Кадастровая стоимость, руб:	5113004.12		
Кадастровые номера иных объектов недвижимости, в пределах которых расположен объект недвижимости:	63:01:0907003:7		
Кадастровые номера помещений, машино-мест, расположенных в здании или сооружении:	данные отсутствуют		
Виды разрешенного использования:	данные отсутствуют		
Статус записи об объекте недвижимости:	Сведения об объекте недвижимости имеют статус "актуальные, ранее учтенные"		
Особые отметки:	Сведения, необходимые для заполнения раздела: 5 - План расположения помещения, машино-места на этаже (плане этажа), отсутствуют.		
Получатель выписки:	Уткин Евгений Александрович		

полное наименование должности	подпись	инициалы, фамилия
-------------------------------	---------	-------------------

М.П.

Выписка из Единого государственного реестра недвижимости об основных характеристиках и зарегистрированных правах на объект недвижимости
Сведения о зарегистрированных правах

Здание			
вид объекта недвижимости			
Лист № 1 раздела 2	Всего листов раздела 2: 2	Всего разделов: 3	Всего листов выписки: 4
12 февраля 2021г. № КУВИ-002/2021-11537608			
Кадастровый номер:		63:01:0907003:3157	

1	Правообладатель (правообладатели):	1.1	федеральное государственное бюджетное образовательное учреждение высшего образования "Самарский государственный университет путей сообщения", ИНН: 6318100463
2	Вид, номер, дата и время государственной регистрации права:	2.1	Оперативное управление 63-63-01/517/2012-664 08.11.2012 00:00:00
4	Сведения об осуществлении государственной регистрации сделки, права, ограничения права без необходимого в силу закона согласия третьего лица, органа:	4.1	данные отсутствуют
5	Ограничение прав и обременение объекта недвижимости:	не зарегистрировано	
1	Правообладатель (правообладатели):	1.2	Российская Федерация
2	Вид, номер, дата и время государственной регистрации права:	2.2	Собственность 63-63-01/033/2012-881 05.04.2012 00:00:00
4	Сведения об осуществлении государственной регистрации сделки, права, ограничения права без необходимого в силу закона согласия третьего лица, органа:	4.2	данные отсутствуют
5	Ограничение прав и обременение объекта недвижимости:	не зарегистрировано	
6	Заявленные в судебном порядке права требования:	данные отсутствуют	
7	Сведения о возражении в отношении зарегистрированного права:	данные отсутствуют	
8	Сведения о наличии решения об изъятии объекта недвижимости для государственных и муниципальных нужд:	данные отсутствуют	
9	Сведения о невозможности государственной регистрации без личного участия правообладателя или его законного представителя:	данные отсутствуют	

полное наименование должности	подпись	инициалы, фамилия

М.П.

Здание			
вид объекта недвижимости			
Лист № 2 раздела 2	Всего листов раздела 2: 2	Всего разделов: 3	Всего листов выписки: 4
12 февраля 2021г. № КУВИ-002/2021-11537608			
Кадастровый номер:		63:01:0907003:3157	
10	Правопритязания и сведения о наличии поступивших, но не рассмотренных заявлений о проведении государственной регистрации права (перехода, прекращения права), ограничения права или обременения объекта недвижимости, сделки в отношении объекта недвижимости:	отсутствуют	

полное наименование должности	подпись	инициалы, фамилия
-------------------------------	---------	-------------------

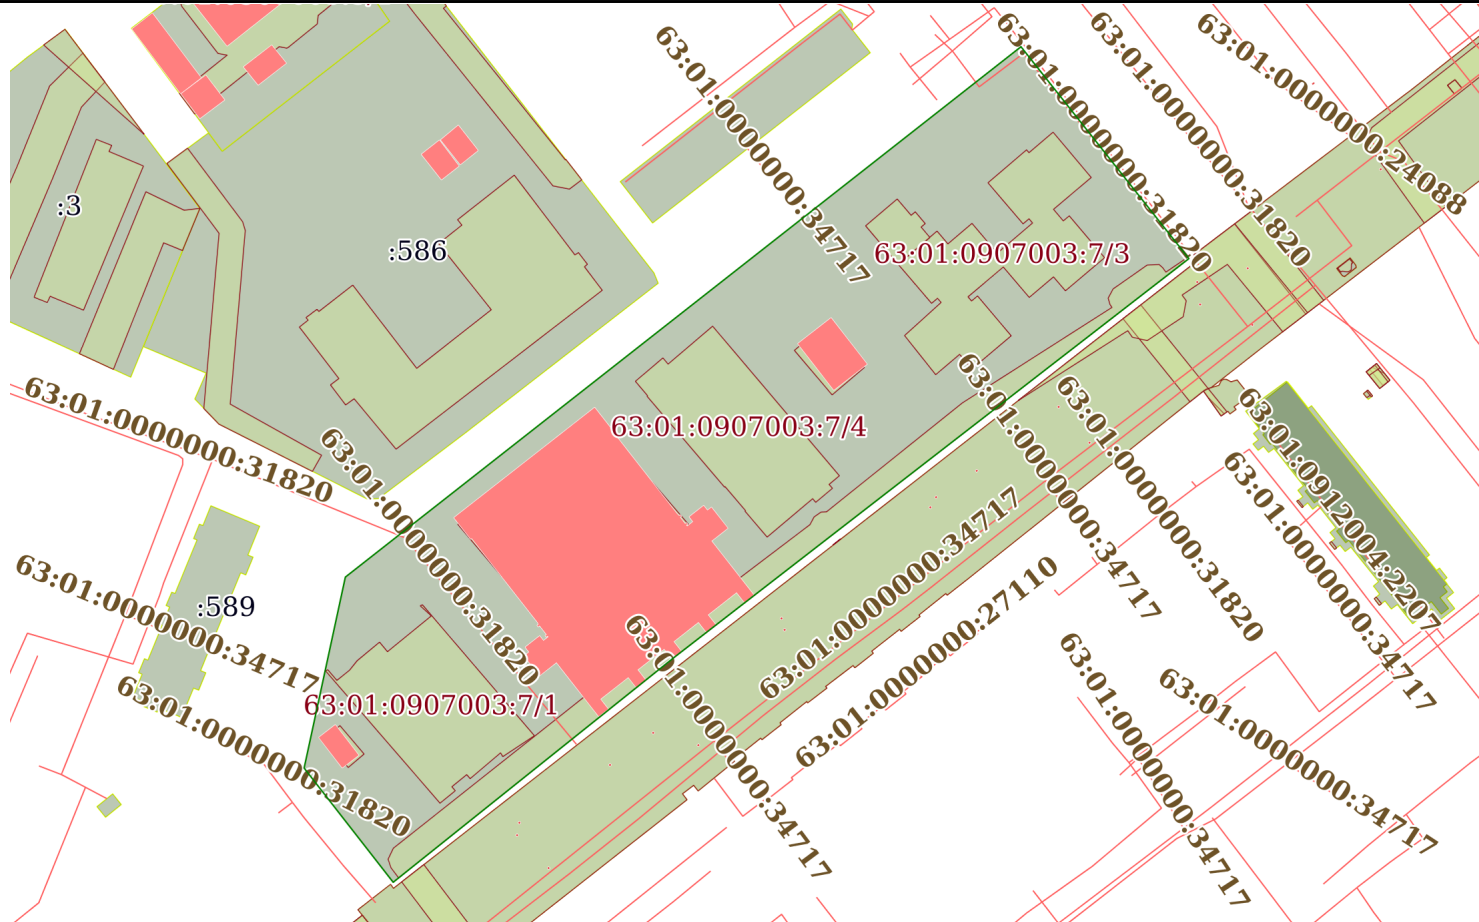
М.П.

Выписка из Единого государственного реестра недвижимости об основных характеристиках и зарегистрированных правах на объект недвижимости

Описание местоположения объекта недвижимости

Здание			
вид объекта недвижимости			
Лист № 1 раздела 4	Всего листов раздела 4: 1	Всего разделов: 3	Всего листов выписки: 4
12 февраля 2021г. № КУВИ-002/2021-11537608			
Кадастровый номер:		63:01:0907003:3157	

Схема расположения объекта недвижимости (части объекта недвижимости) на земельном участке(ах)

		
Масштаб 1:500	Условные обозначения:	

полное наименование должности	подпись	инициалы, фамилия

М.П.